



ANUNTAREA INTENTIEI DE ELABORARE PUD

Elaborare PUD pentru „CONSTRUIRE SEDIU COMUNITATE CU REGIM DE INALTIME S+P+1E ”

INITIATOR: TUDOROV GEORGETA pentru COMUNITATEA RUSILOR LIPOVENI DIN ROMANIA

ELABORATOR: SC ProDesign View SRL prin Urb. Crudu Gheorghe

ARGUMENTARE: Obiectivul planului urbanistic de detaliu consta in studierea, reglementarea si modificarea reglementarilor

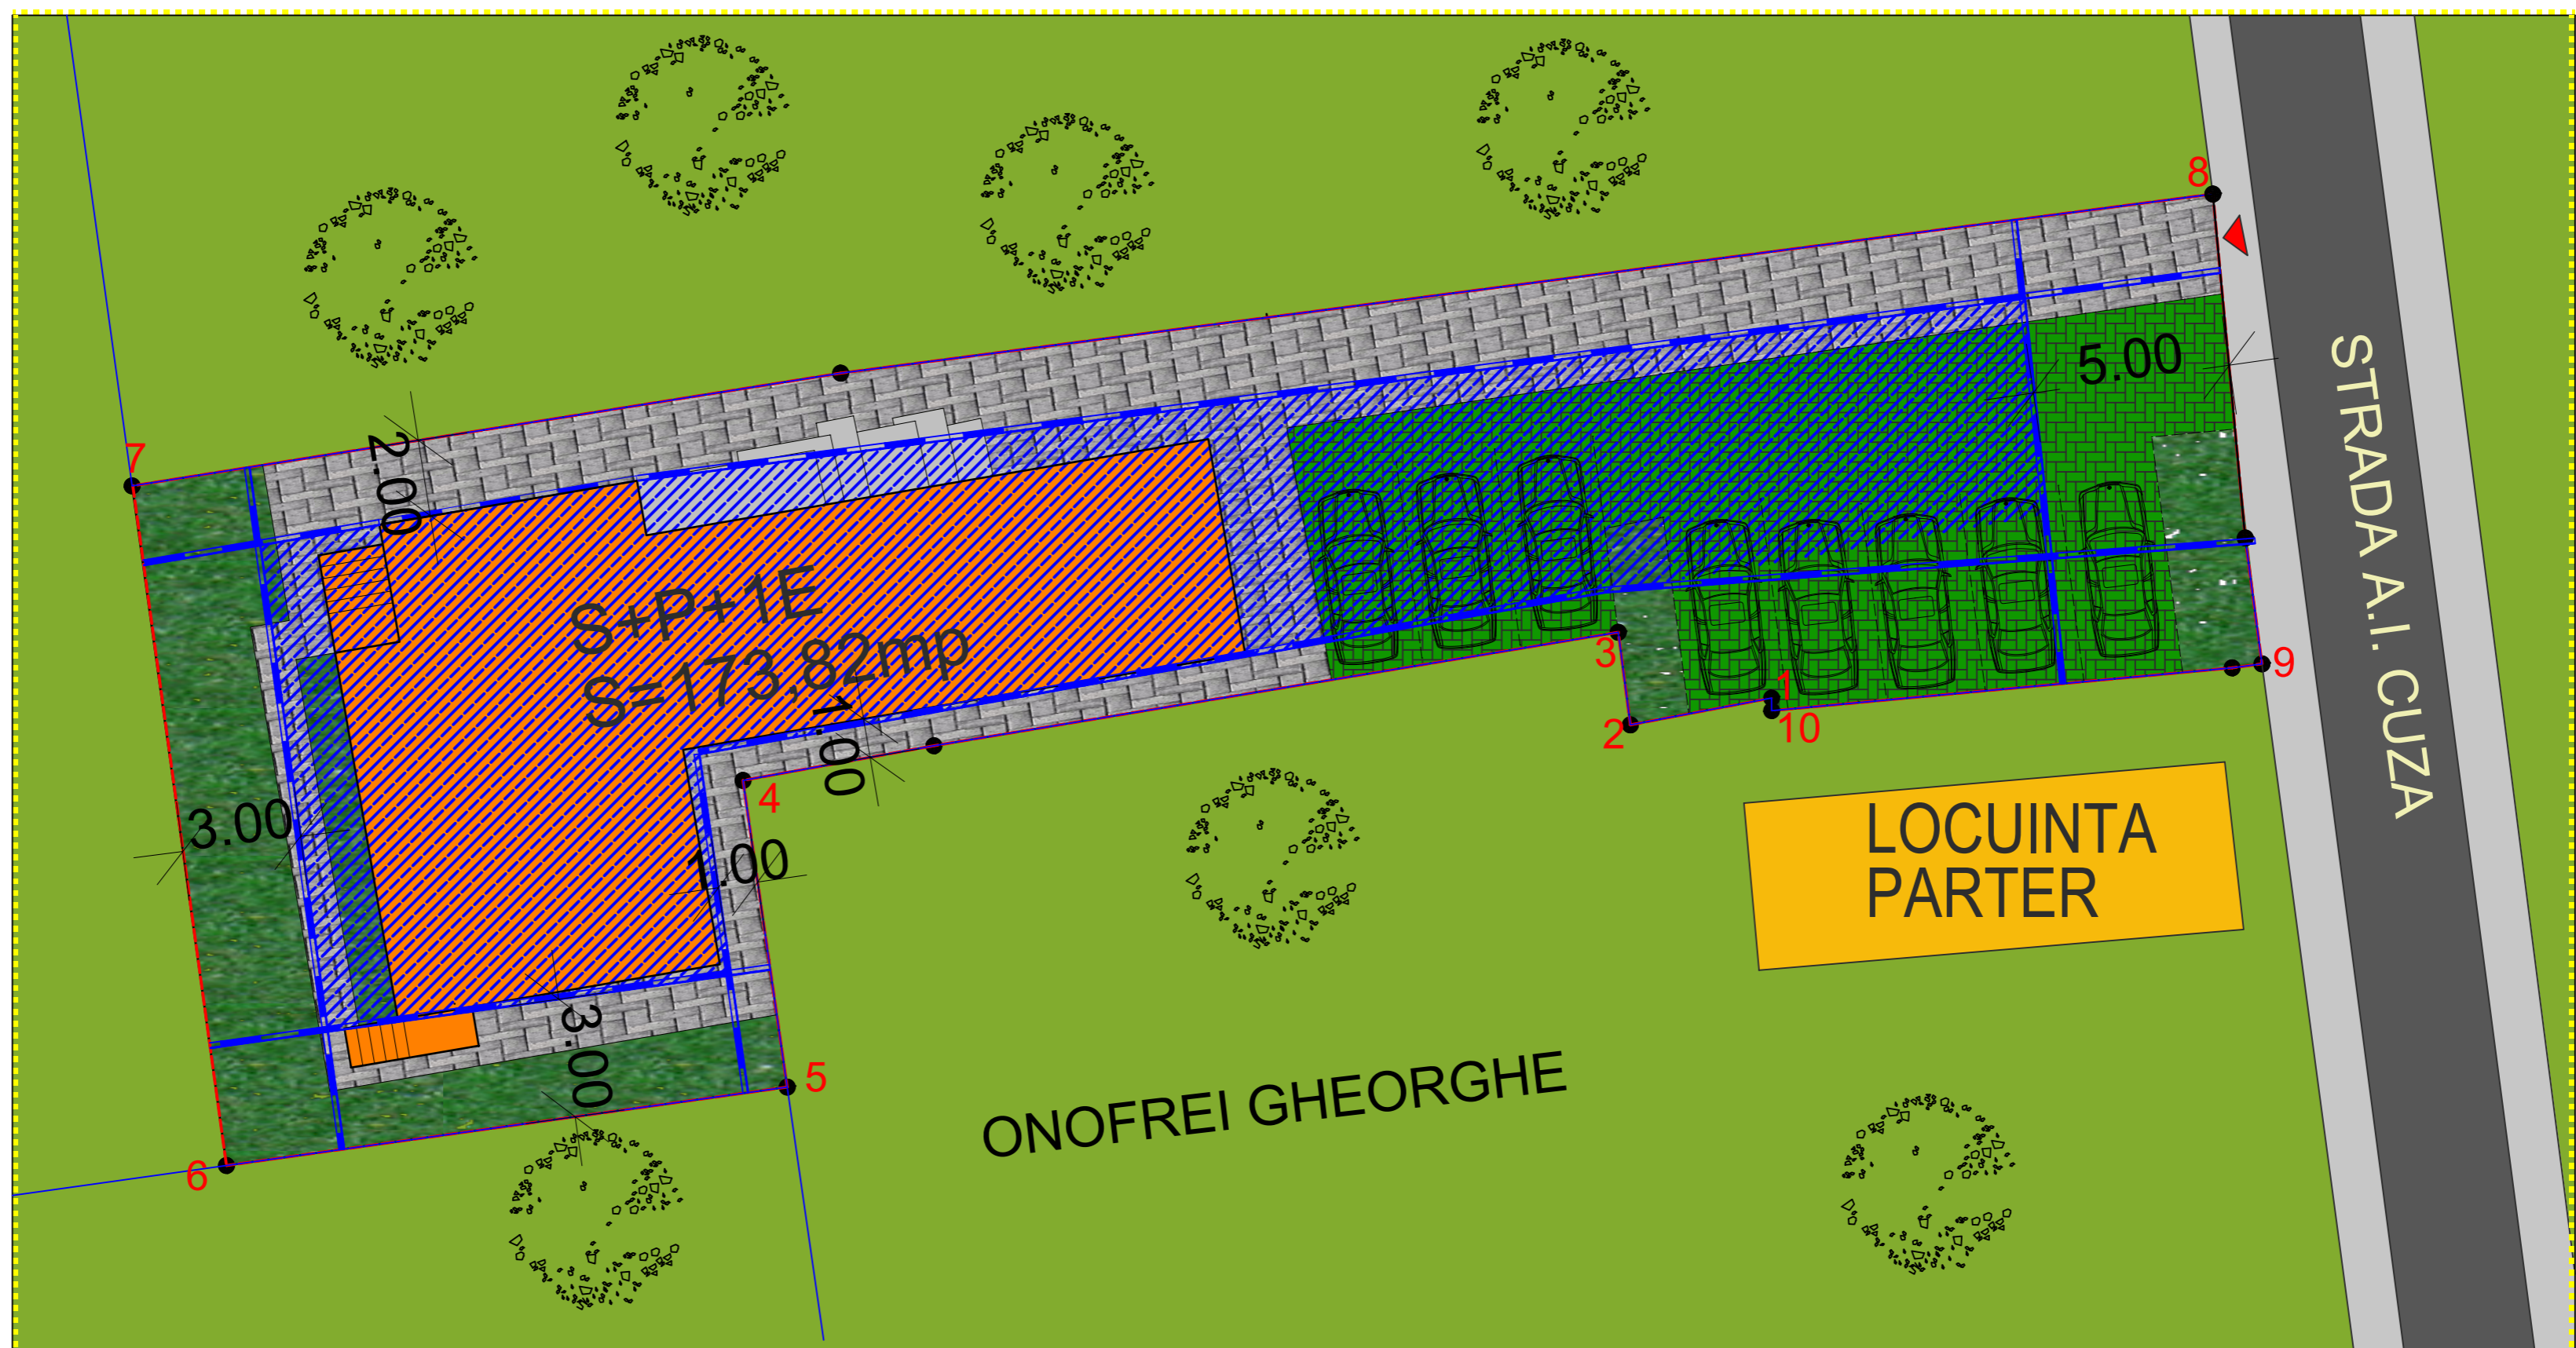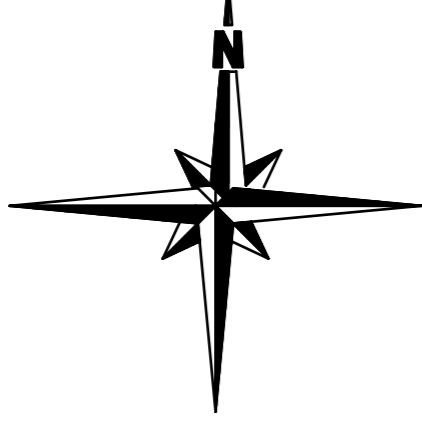

LEGENDA:

INDICATORI URBANISTICI	
EXISTENT	PROPOS
ST=616,00(din acte)	
SC=0 mp	SC=173.82mp
SD=0mp	SD=370mp
POT=0%	POT=28.2%
CUT=0	CUT=0,6

BILANT SUPRAFETE			
2192 mp	---	LIMITA ZONEI STUDIATE	
616,00mp	---	LIMITA DE PROPRIETATE	
173.82mp	■	PENSIUNE PROPUASA P+1E	
172.72mp	■	TERASA PENSIUNE	
179.39mp	■	TROTUAR/ALEE INCINTA	
372.96 mp	■	ZONA EDIFICABIL	
97.81mp	■	SPATIU VERDE INCINTA	
1551.31mp	■	TEREN PROPRIETATE PARTICULARA - VECINI	
305.29mp	■	CONSTRUCTII EXISTENTE VECINE	
85.81mp	■	CIRCULATII PIETONALE	
1119.91mp	■	CIRCULATII CAROSABIL	
	---	IMPREJMUIRI EXISTENTE PROPRIETATI VECINE	
	---	RETRAGERI FATA DE LIMITA POSTERIOARA SI LATERALE	
	▶▶	ACCES PROPRIETATE/ INCINTA	

PUBLICUL ESTE INVITAT SA TRANSMITA OBSERVATII SI PROPUNERI
 privind intentia de elaborare a planului urbanistic de detaliu in perioada 01.08.2018-31.08.2018

Observatiile sunt necesare in vederea stabilirii cerintelor de elaborare si vor fi transmise la adresa Primariei Limanu, persoanei desemnate cu informarea si consultarea publicului din cadrul primariei Sener Seivdan, str. Castanului, nr. 32, Serviciul Urbanism, Telefon 0241858204, Fax 0241-858201

Etapele preconizate pentru consultarea publicului pana la aprobarea planului:

- 01.08.2018 -31.08.2018 - Etapa pregatitoare- anuntarea intentiei de elaborare PUD

Persoana responsabila cu informarea si consultarea publicului din partea elaboratorului este desemnat :
 Vrejiu Adrian - telefon: 0761-835335