



## ANUNTAREA INTENTIEI DE ELABORARE PUD

### Elaborare PUD pentru „CONSTRUIRE PENSIUNE P+1E”

**INITIATOR:** MURARIU PAUL SI MURARIU CAMELIA

**ELABORATOR:** SC ProDesign View SRL prin Urb. Crudu Gheorghe

**ARGUMENTARE:** Obiectivul planului urbanistic de detaliu consta in studierea, reglementarea si modificarea reglementarilor

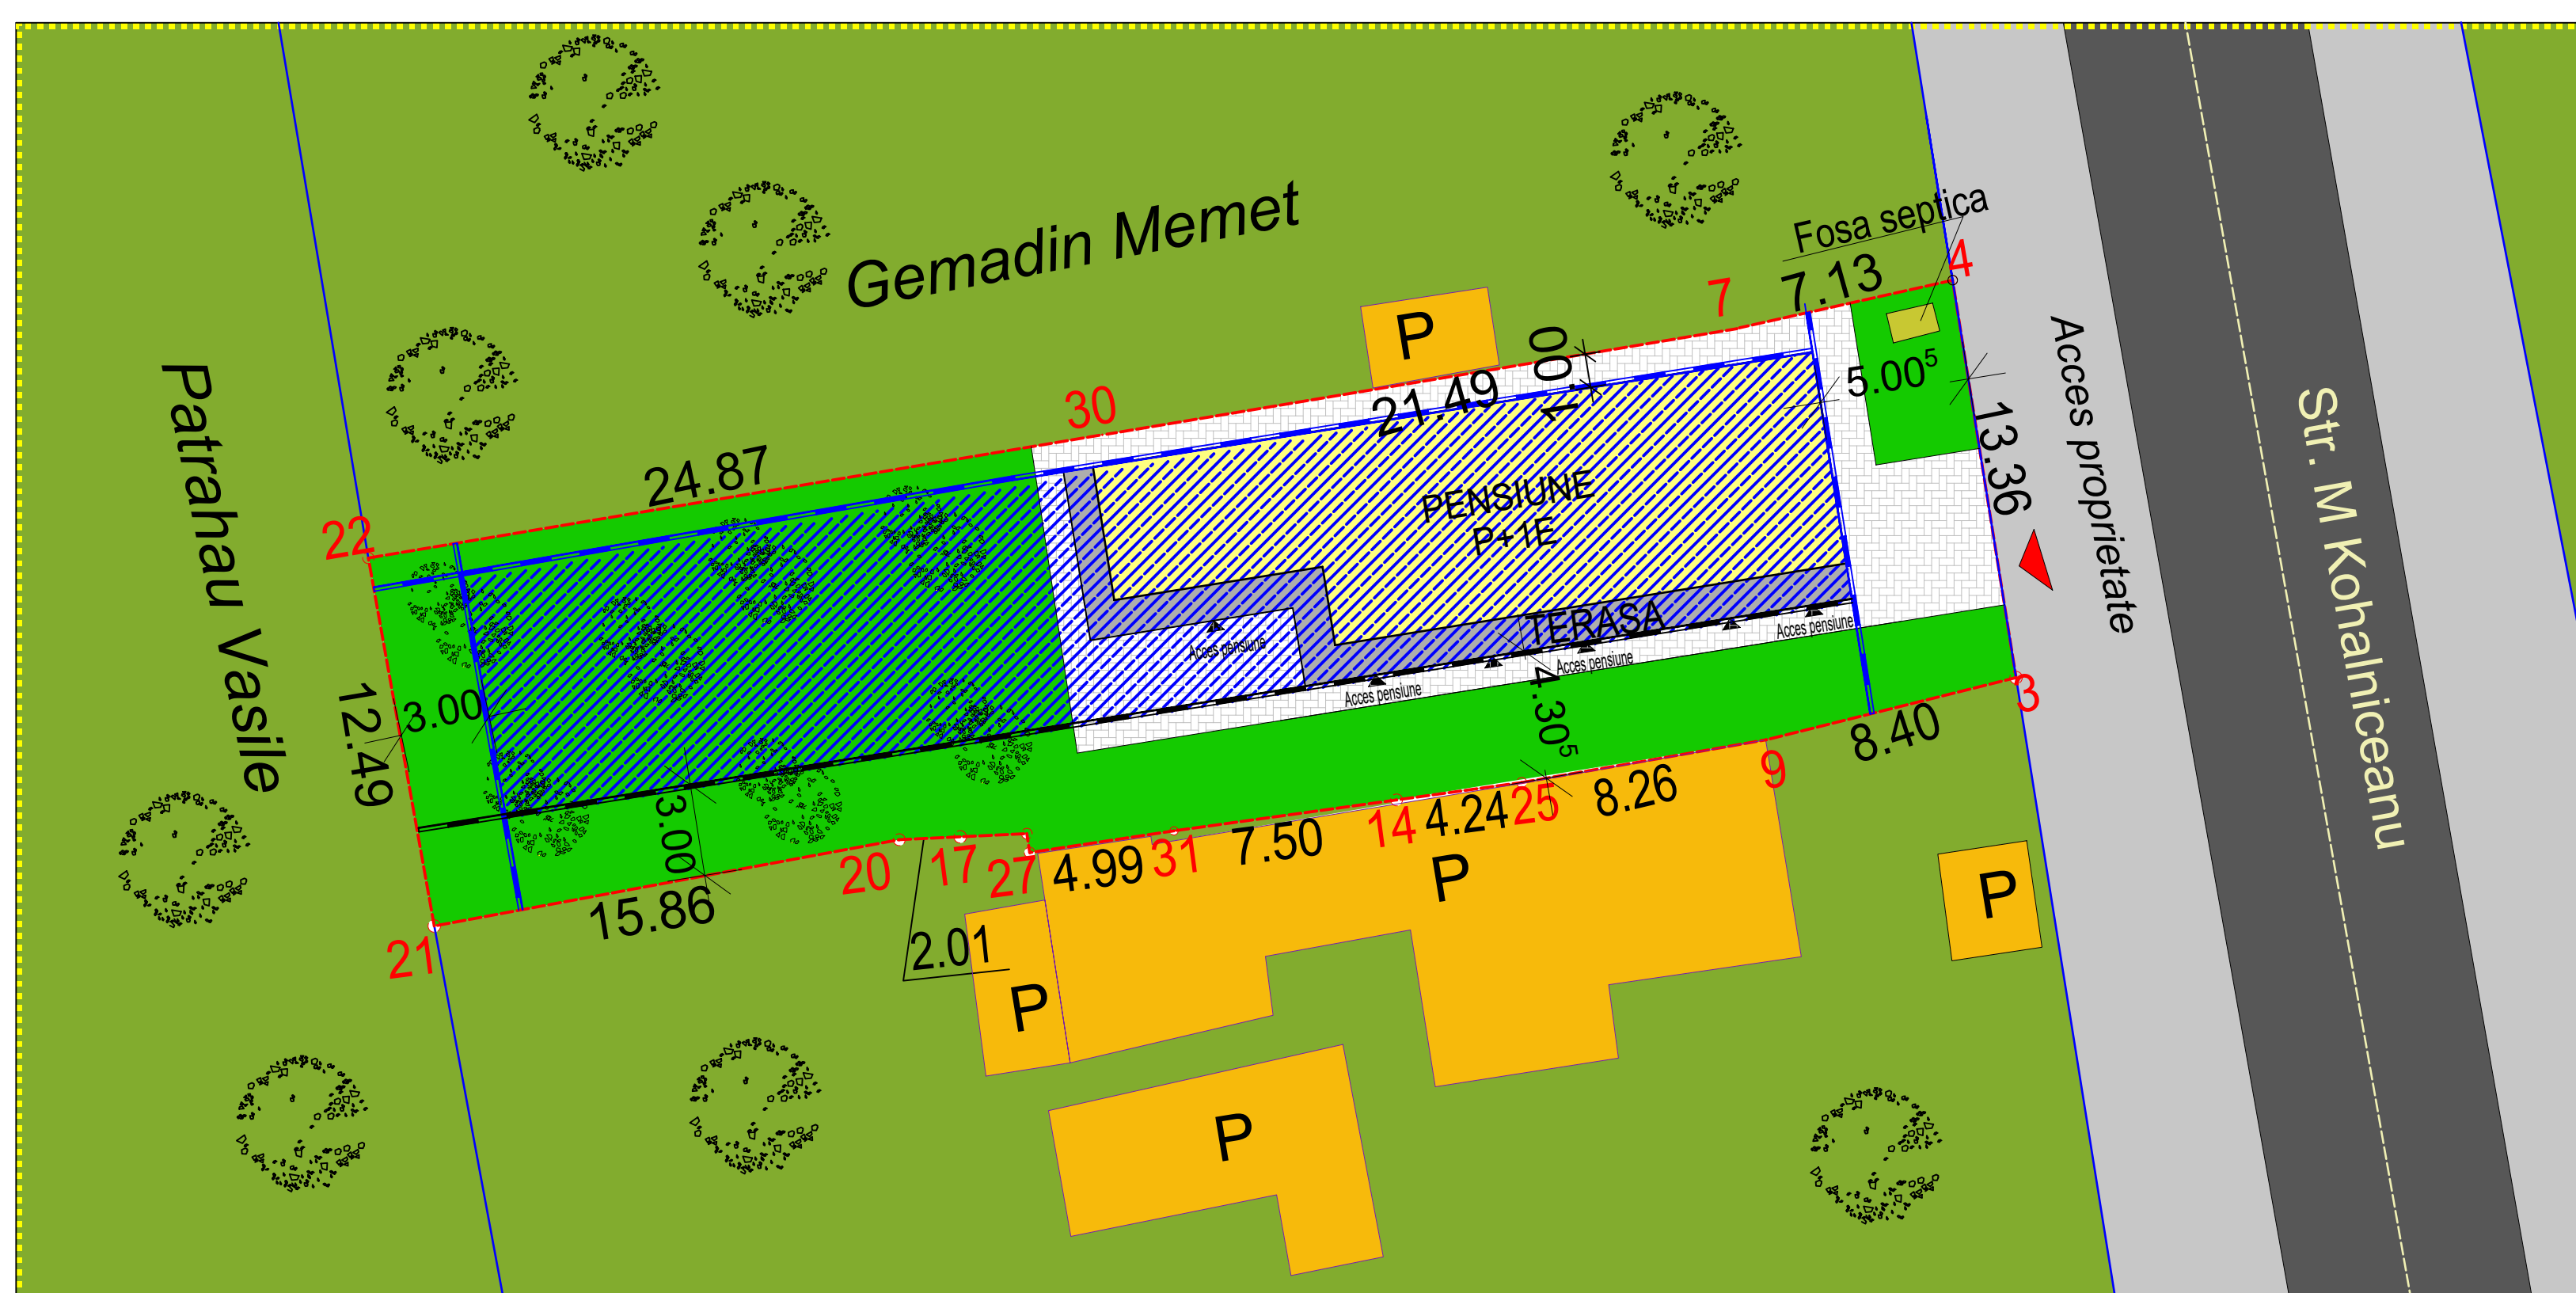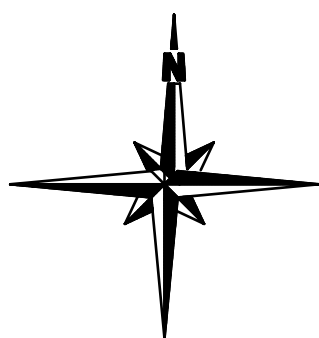

#### LEGENDA:

INDICATORI URBANISTICI	
EXISTENT	PROPUS
ST=702,00(din acte)	
SC=0 mp	SC=155,41mp
SD=0mp	SD=310.82mp
POT=0%	POT=22.13%
CUT=0	CUT=0,44

BILANT SUPRAFETE		
3718,78mp	---	LIMITA ZONEI STUDIATE
702,00mp	---	LIMITA DE PROPRIETATE
155,41mp	■	PENSIUNE PROPUSA P+1E
38,10mp	■	TERASA PENSIUNE
115,99mp	■	TROTUAR/ALEE INCINTA
411,57 mp	■	ZONA EDIFICABIL
374,54mp	■	SPATIU VERDE INCINTA
1969,67mp	■	TEREN PROPRIETATE PARTICULARA - VECINI
305,29mp	■	CONSTRUCTII EXISTENTE VECINE
440,19 mp	■	CIRCULATII PIETONALE
349,55 mp	■	CIRCULATII CAROSABIL
	---	IMPREJMUIRI EXISTENTE PROPRIETATI VECINE
	---	RETRAGERI FATA DE LIMITA POSTERIOARA SI LATERALE
	▶	ACCES PROPRIETATE/ INCINTA

**PUBLICUL ESTE INVITAT SA TRANSMITA OBSERVATII SI PROPUNERI**

privind intentia de elaborare a planului urbanistic de detaliu in perioada 01.08.2018-31.08.2018

Observatiile sunt necesare in vederea stabilirii cerintelor de elaborare si vor fi transmise la adresa Primariei Limanu, persoanei desemnate cu informarea si consultarea publicului din cadrul primariei Sener Seivdan, str. Castanului, nr. 32, Serviciul Urbanism, Telefon 0241858204, Fax 0241-858201

Etapele preconizate pentru consultarea publicului pana la aprobarea planului:

- 01.08.2018 -31.08.2018 - Etapa pregatitoare- anuntarea intentiei de elaborare PUD

Persoana responsabila cu informarea si consultarea publicului din partea elaboratorului este desemnat :  
 Vrejoiu Adrian - telefon: 0761-835335