

## ANUNT PUBLIC PRIVIND INTENTIE DE ELABORARE PUD


**Proiect:** PUD – CONSTRUIRE PENSIUNE TURISTICA P+1E – 3 corpuri , amenajari exterioare, piscina si imprejurime.

**Amplasament:** CONSTANTA, Comuna LIMANU, VAMA VECHIE, STRADA PESCARUSULUI, NR. 2C

**Initiator:** NITA VASILE MIRCEA

**Elaborator:** SC RAUM PROIECT SRL

**Argumentare:** STABILIREA SOLUTIILOR PENTRU CONSTRUIRE PE AMPLASAMENT.

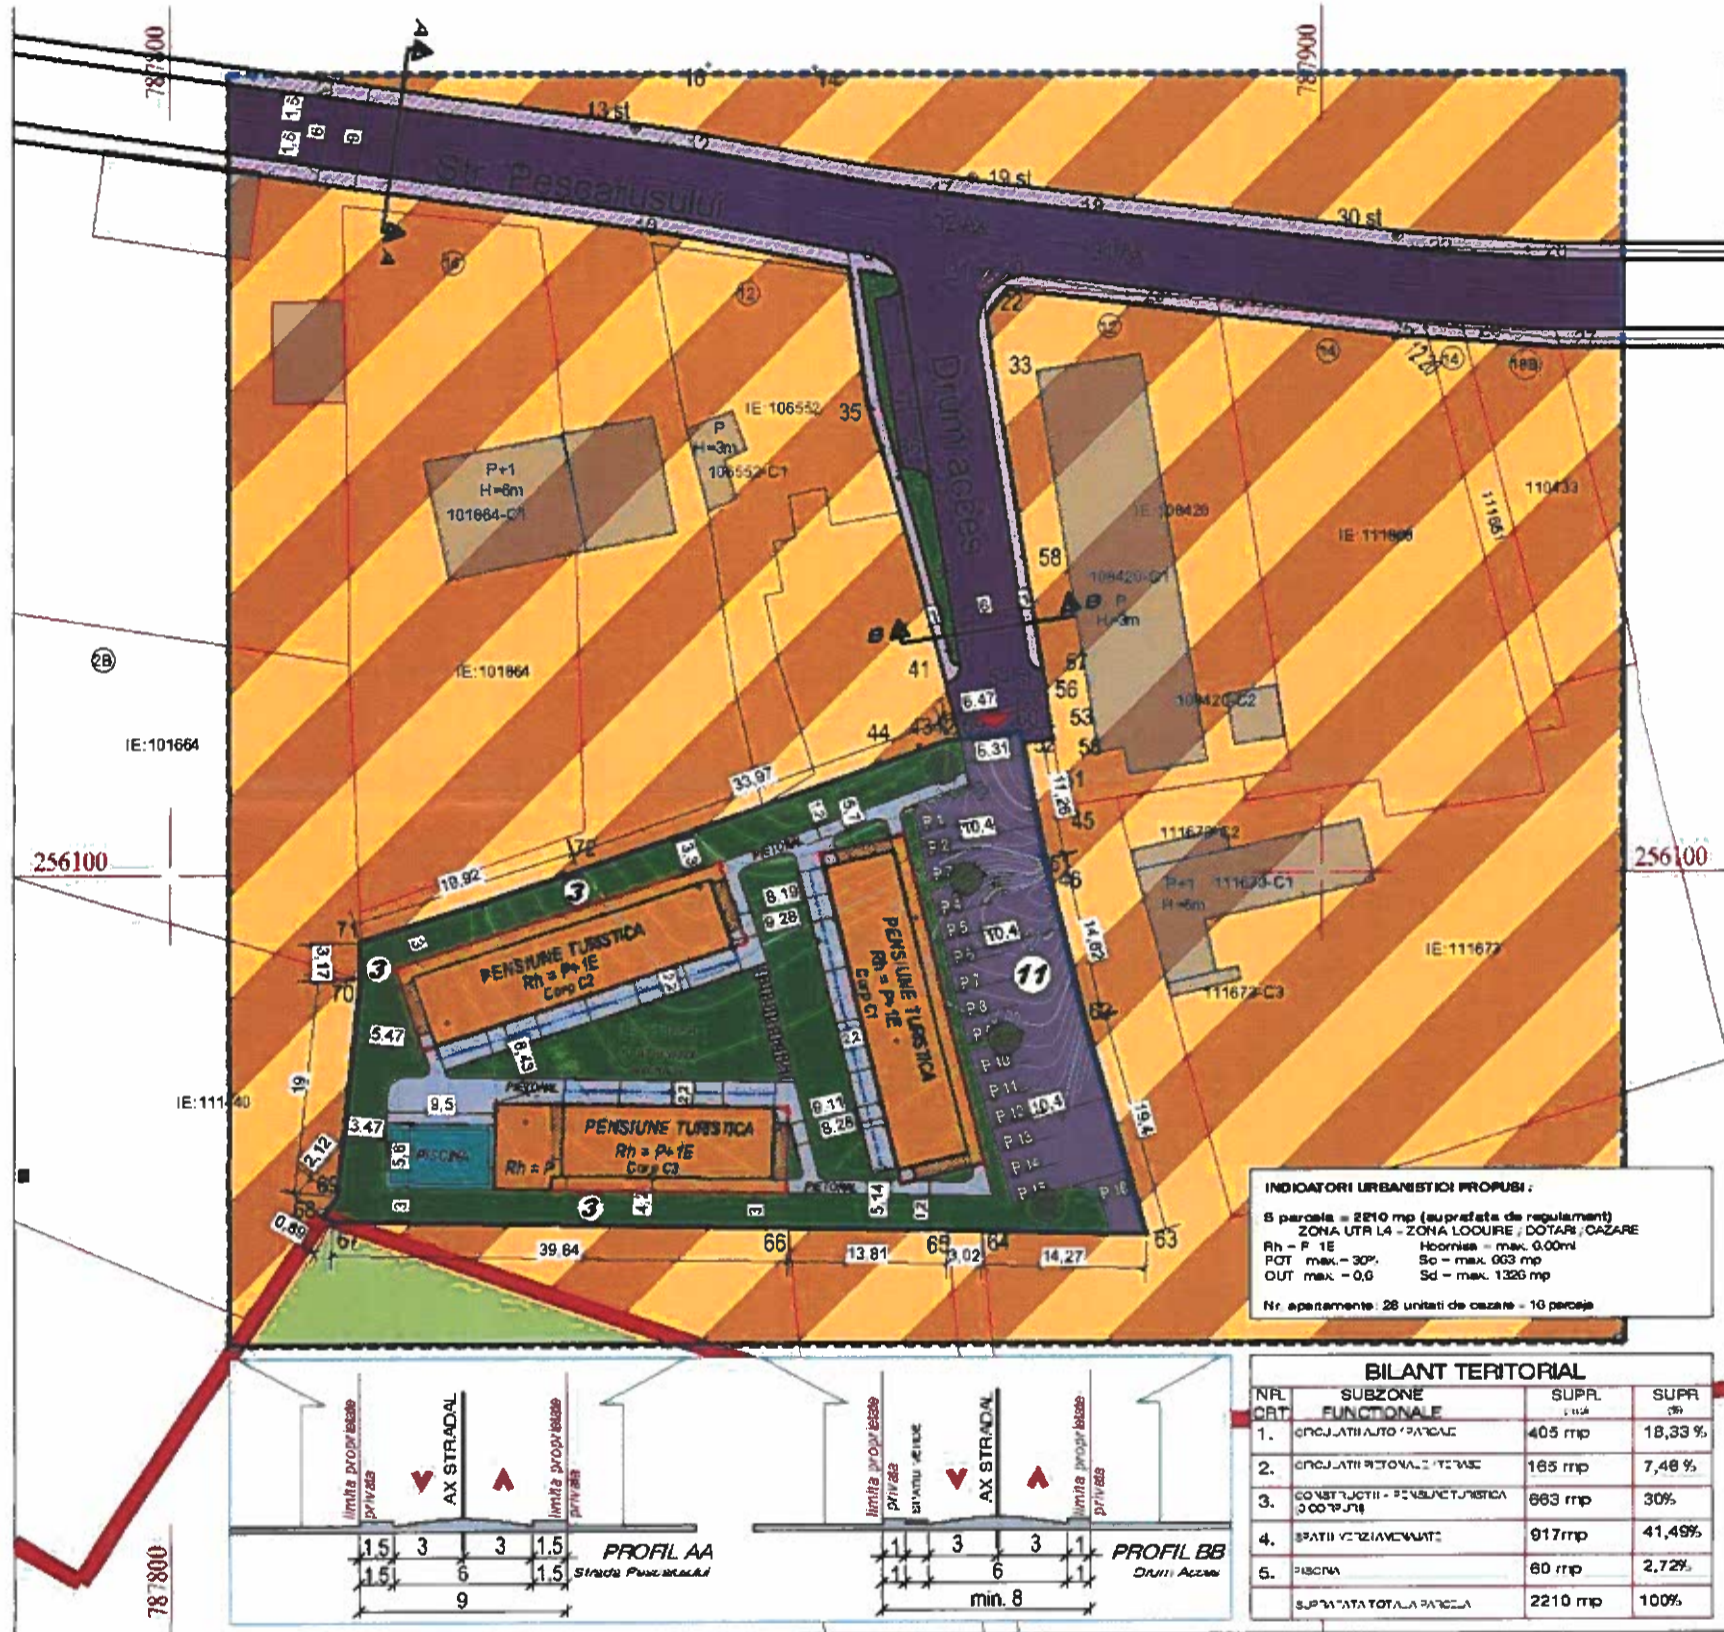

**PUBLICUL ESTE INVITAT SA TRANSMITA OBSERVATII SAU PROPUNERI  
PRIVIND INTENTIA DE ELABORARE PUD IN PERIOADA 01.03.2023 – 11.04.2023**

Primaria Comunei Limanu aduce la cunostinta publicului interesat intentia de elaborare PUD pentru stabilirea solutiei in vederea construirii unei PENSIUNI TURISTICE – 3 corpuri de cladire P+1E , amenajari exterioare, piscina si imprejurime ; observatiile sunt necesare in vederea elaborarii solutiilor PUD.

Observatiile sunt necesare in vederea stabilirii solutiei de construire si pot fi transmise prin email: [registratura@primarialimanu.ro](mailto:registratura@primarialimanu.ro) sau prin posta la adresa Primaria Limanu - Sediul 2 Mai , strada Mihail Kogalniceanu sau depuse direct la registratura Primaria Limanu Sediul 2 Mai.

Documentatia depusa se poate consulta online, pe site-ul Primariei Limanu si la sediul din 2 Mai al Primariei Limanu .

Persoana responsabila cu informarea si consultarea publicului: \_\_\_\_\_ telefon: \_\_\_\_\_

Date contact elaborator: SC RAUM PROIECT SRL - arh. Mircea Savu - 0746 133 843, [raumproiect@gmail.com](mailto:raumproiect@gmail.com)

Etape preconizate pentru consultarea publicului :

1. Etapa de initiere – INTENTIE DE ELABORARE
2. Etapa de documentare si elaborare propuneri

Metoda de informare : afisare la amplasament si sediul Primariei