


LOCALITATEA LIMANU

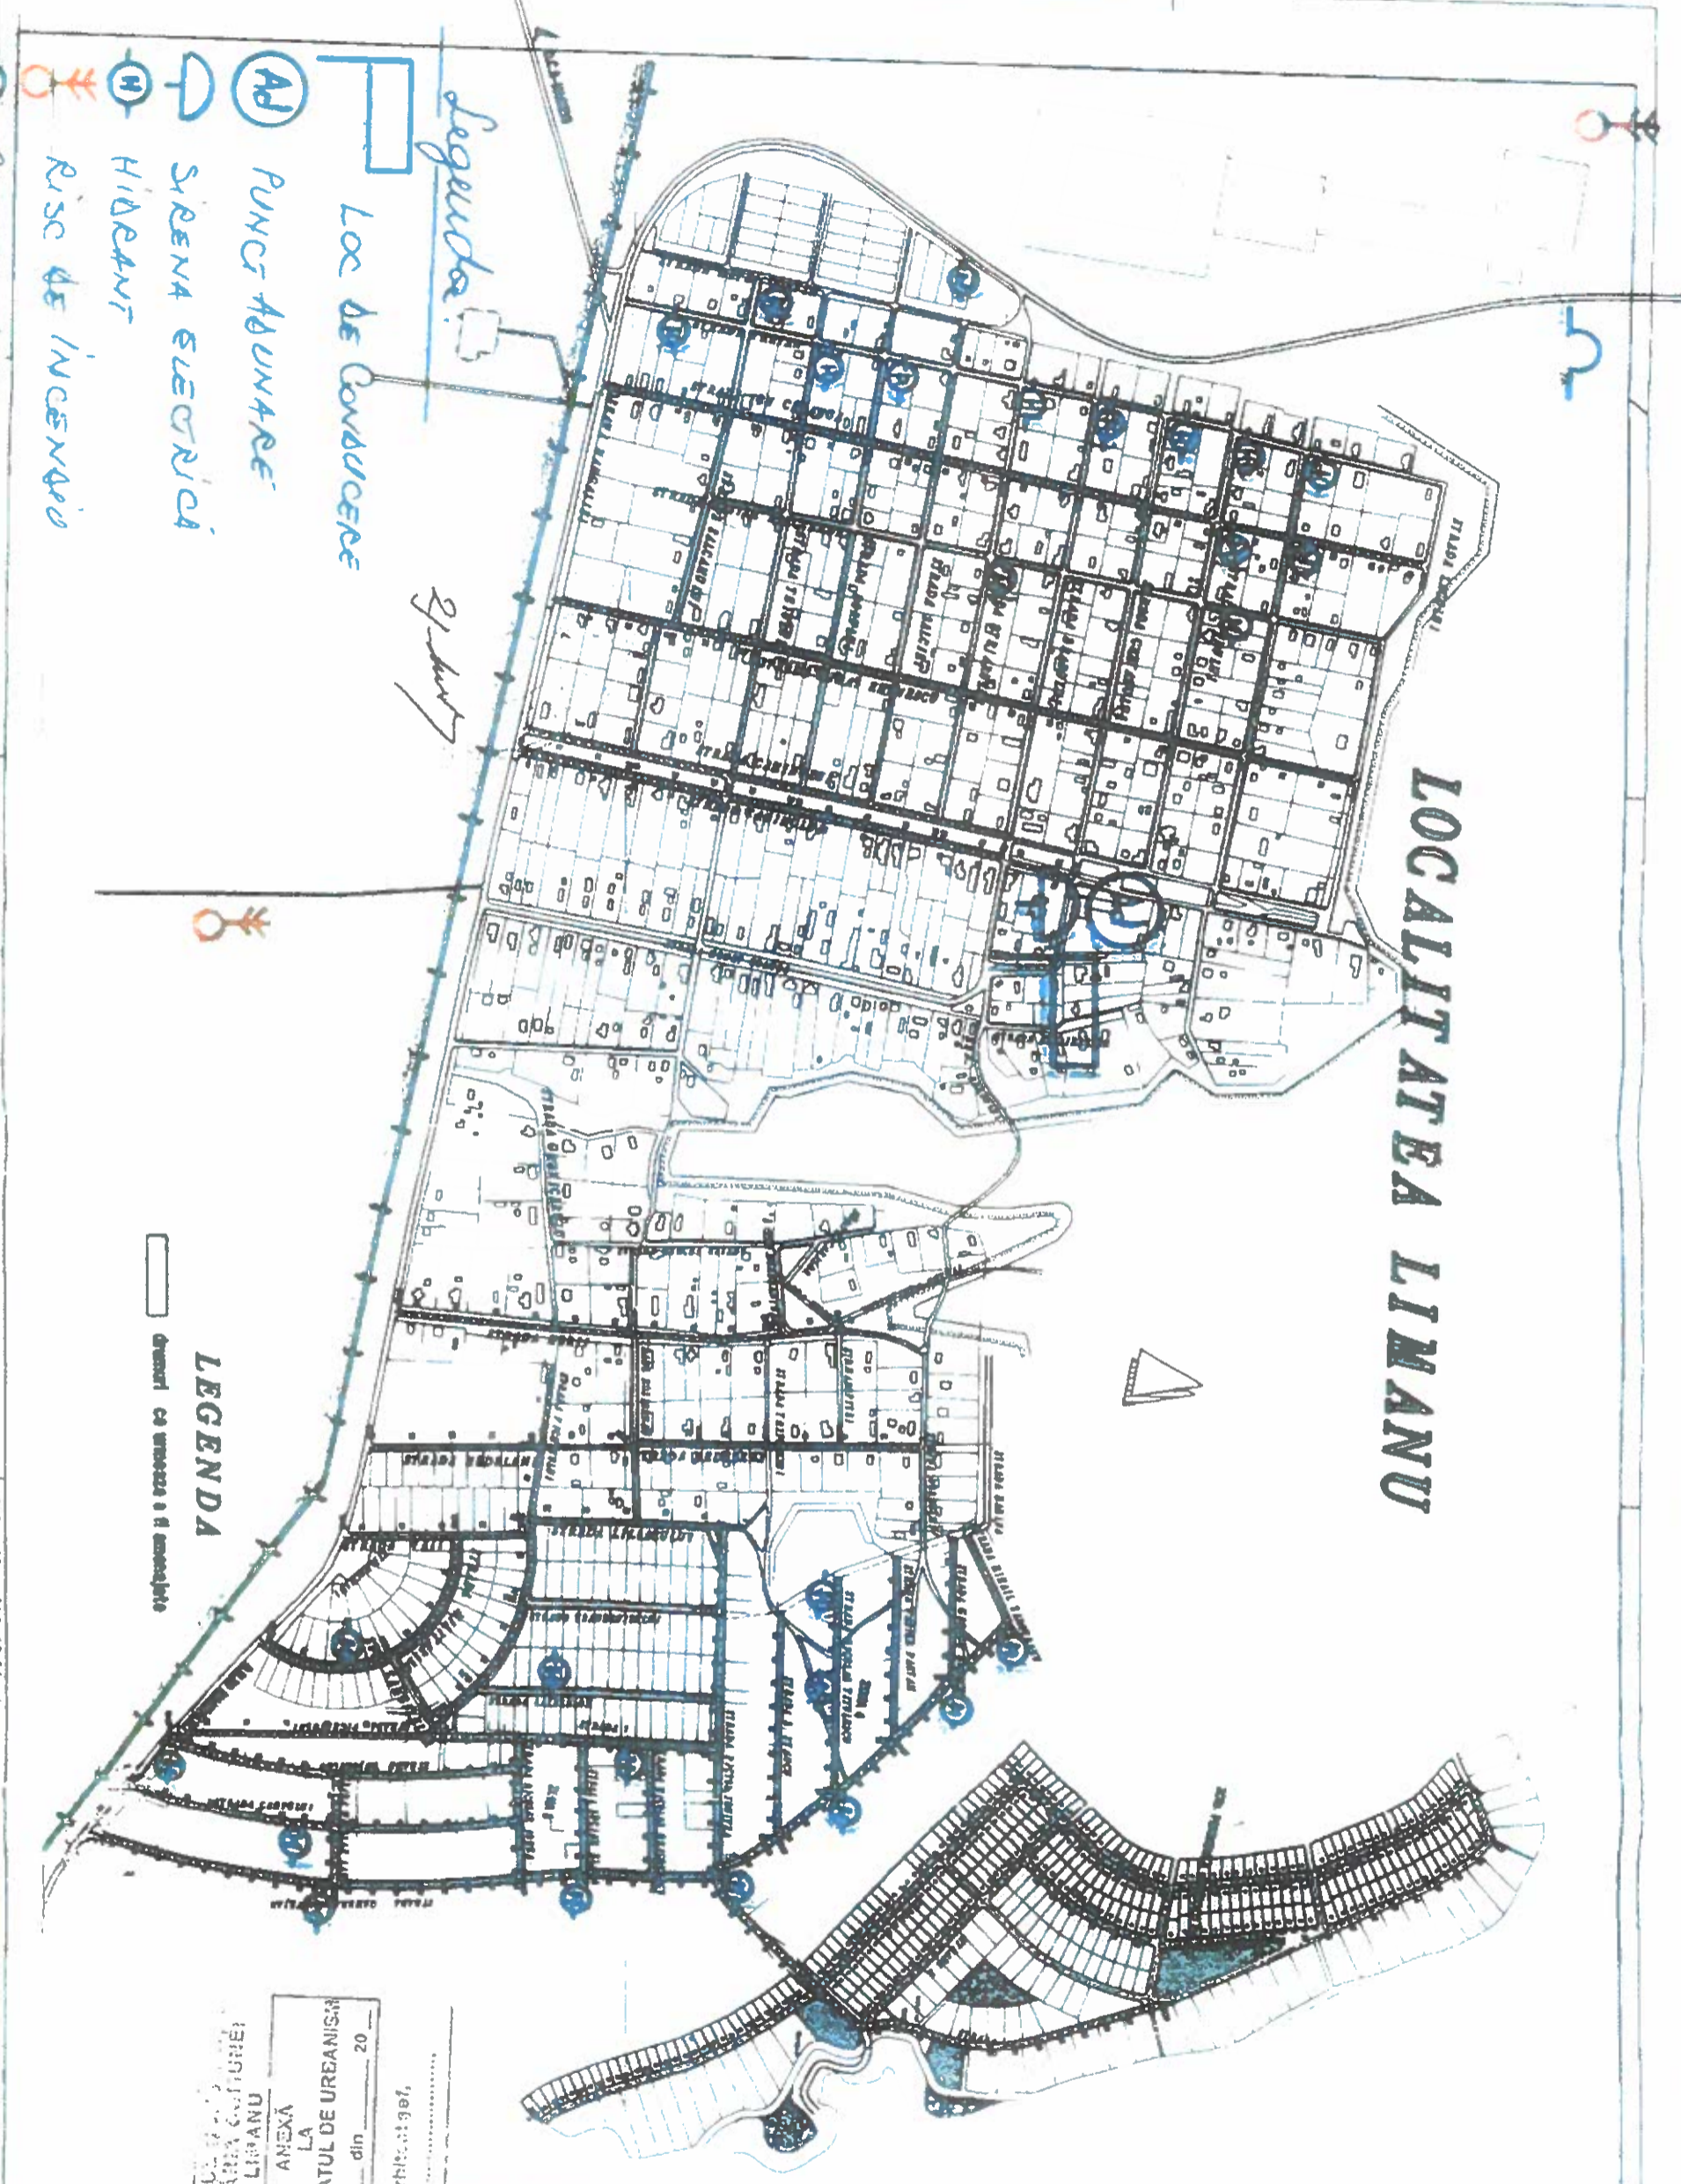

- Legenda*
- LOC DE CONDUCERE
 - PUNCT AJUNARE
 - SIRENA ELECTRICA
 - HIDRANT
 - ☘ RISC DE INCENDIU

- LEGENDA**
- drenaj ca. umectare si si amestecate

RESTEA LIMANU
 LINEA ELECTRICA 400KV 20KV

1/10 418 / 500 (0.24m)

CONSILIUL LOCAL
 PRIMĂRIA COMUNEI
 LIMANU

ANEXA
 LA
 CERTIFICATUL DE UREANISIM

nr. _____ din _____ 20__

Arhitect: 1997,