


SC TINA 2 Mai SRL  
Data anunțului: 09.07.2013.

### ANUNT

**CONSULTARE ASUPRA  
PROPUNERILOR PRELIMINARE  
PLAN URBANISTIC ZONAL- SPA 2 MAI -ZONA DE NORD -  
TABARA CAMPARE CU SERVICII AFERENTE**

REPREZENTARE  
VIZUALĂ SUGESTIVĂ  
( SCHEMATICĂ )  
A INTENȚIEI

Initiator: SC TINA 2 MAI SRL.  
adm. Dumitru Gheorghe  
Elaborator. SC PROURBA SRL CONSTANTA  
arh. Abdisa Abdisa

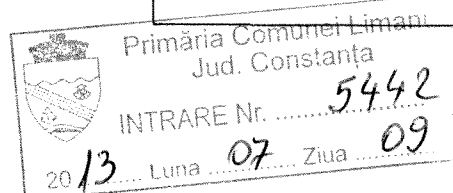

### PUBLICUL ESTE INVITAT SĂ TRANSMITĂ OBSERVAȚII

asupra documentației expuse/disponibile la sediul administrativ al comunei Limanu, din satul 2 Mai, str. M. Kogalniceanu, nr.423, biroul UAT în perioada 09.07.2013 – 03.08.2013, între orele 8,30 – 13,30.

Răspunsul la observațiile transmise va fi pus la dispoziția publicului prin afisare la sediul primăriei Limanu, conform dispozițiilor legale.

Persoana responsabilă cu informarea și consultarea publicului: din cadrul structurii de specialitate – Primaria com. Limanu: Sener Sevidan catre care pot fi transmise comentarii, observatii si propuneri de luni pana vineri intre orele 8,30 – 13,30 biroul UAT, sediul administrativ din 2 Mai al comunei Limanu, tel. 0241 858204..

Etapele preconizate pentru consultarea publicului până la aprobarea planului:

1. Etapa implicării publicului în elaborarea propunerilor planului urbanistic zonal, în perioada 09.07.2013 – 03.08.2013, prin informarea publicului cu privire la observațiile și sugestiile publicului și răspunsului la acestea în termenul prevăzut de lege. Dezbaterea publică va avea loc în data de 07.08.2013. Răspunsul la observațiile publicului va fi afișat în data de 08.08.2013.

2. Etapa implicării publicului în etapa propunerii finale – în care, în urma parcurgerii etapei precedente va fi elaborată varianta finală a planului, ulterior întocmindu-se un raport al informării și consultării publicului ca va face parte integrantă din documentațiile de aprobare a PUZ - ului.


3. Etapa monitorizării și implementării PUZ – ului..

### SEMNATURI

SC PROURBA SRL CONSTANTA arh. Abdisa Abdisa.....

SC TINA 2 MAI SRL Dumitru Gheorghe.....



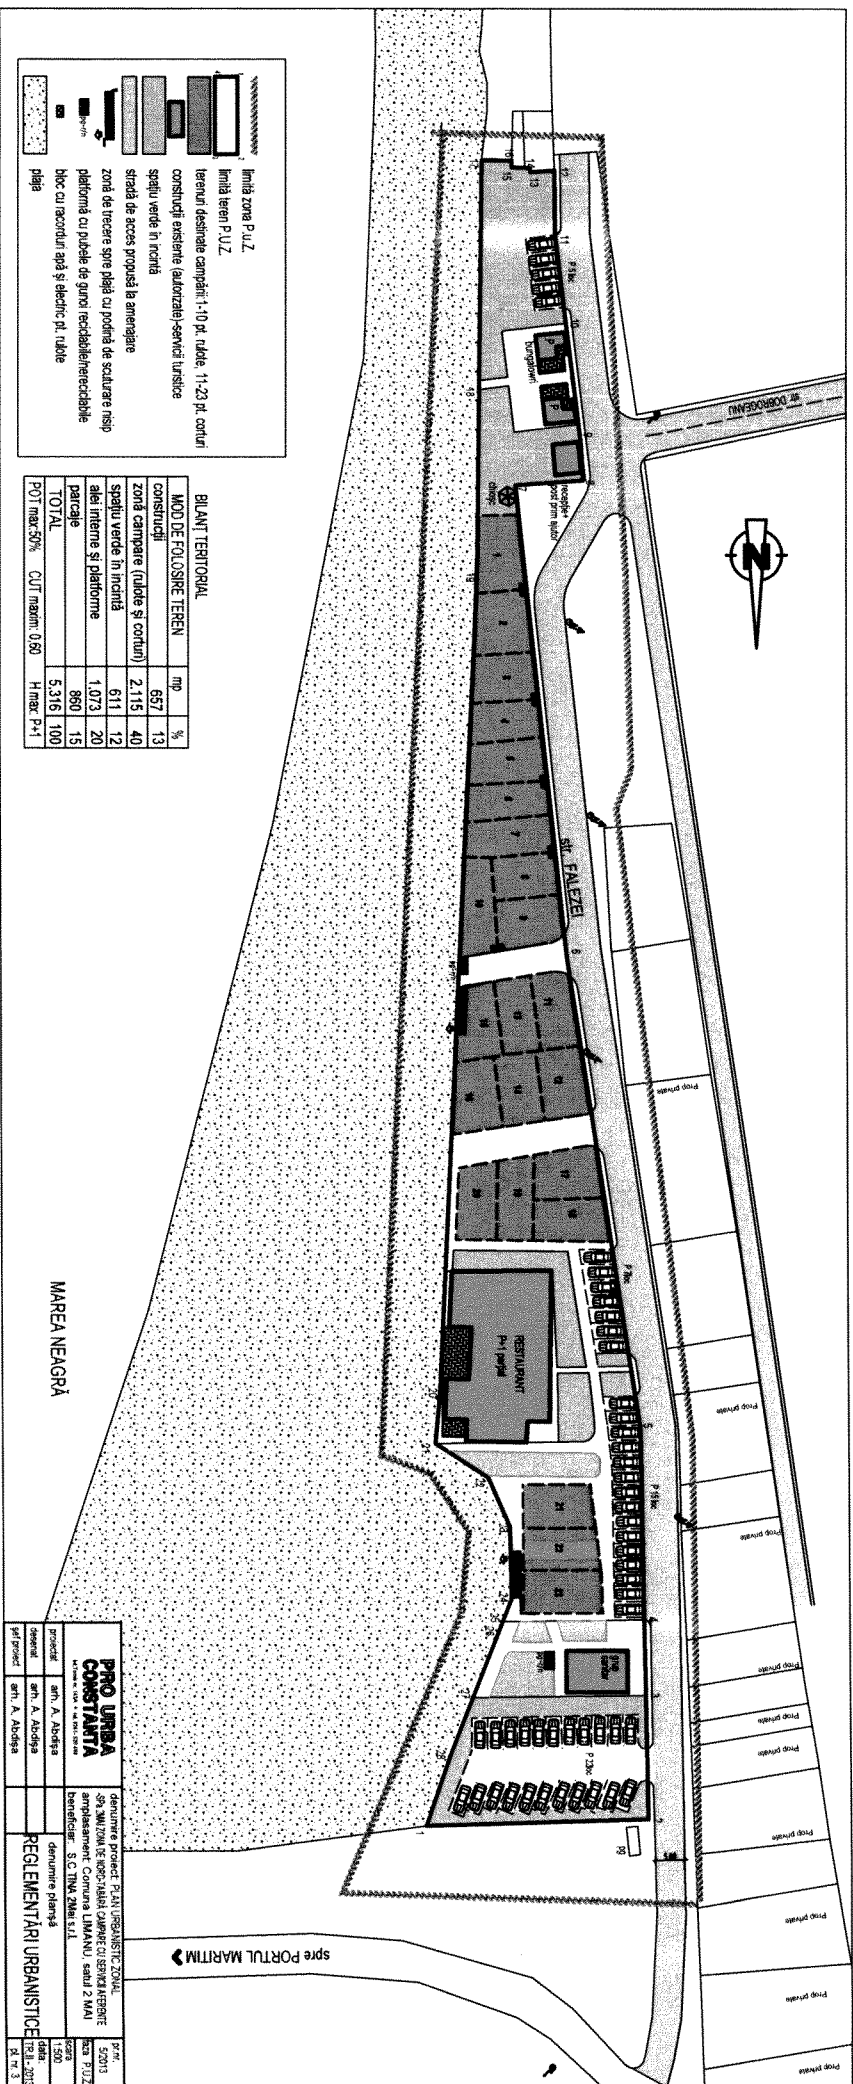

linia zone P.U.Z.  
 linia teren P.U.Z.  
 terenuri destinate câmpilor: 1-10 pt. tulpă, 11-23 pt. conturi  
 construcții existente (autorizate), servicii turistice  
 spațiu verde în incintă  
 stradă de acces propusă la amenajare  
 zonă de trecere spre plajă cu poartă de scuturare nisip  
 platformă cu pucieră de gună reciclabilă/nereciclabilă  
 bloc cu racorduri apă și electric. pt. tulpă  
 plajă

**BILANT TERITORIAL**

MOD DE FOLOSIRE TEREN	mp	%
construcții	657	13
zonă câmpare (tulpă și conturi)	2.115	40
spațiu verde în incintă	611	12
alei interne și platforme	1.073	20
parcări	860	15
<b>TOTAL</b>	<b>5.316</b>	<b>100</b>
POT max: 50%	CUT max: 0,80	Hmax: P+1

MAREA NEAGRĂ

<p><b>PRO URBA CONSTANTA</b>  <small>Proiectant        arh. A. Abdisa</small></p>	<p>denumire proiect: PLAN URBANISTIC ZONAL        SA 3M/20M DE INCADRAREA ZONELOR URBANE        amenajament: CORINTIA LIMANU, SAHII 2 MAI        beneficiar: S.C. TINA ZONA S.R.L.</p>	<p>PRM        57013        5702        5703        12.01.2013        p. nr. 3</p>
<p>proiect: arh. A. Abdisa        șef proiect: arh. A. Abdisa</p>	<p>denumire planșă:  <b>REGLEMENTARI URBANISTICE</b></p>	