


PRIMĂRIA LIMANU
DATA ANUNȚULUI: 18.11.2020

ANUNȚAREA ETAPEI DE CONSULTARE A PUBLICULUI PENTRU DOCUMENTAȚIA ELABORARE PLAN URBANISTIC ZONAL pentru zona delimitată de străzile Ion Creangă, Plajei, Tudor Vladimirescu, Zambilelor și Mihail Kogălniceanu, com. Limanu, sat Vama veche, jud. Constanța.

INIȚIATOR: Rădulescu Floarea,

ELABORATOR: S.C. BLUE ART S.R.L., arh. Laurențiu Georgescu,

ARGUMENTARE: modificarea reglementărilor urbanistice în vigoare, în vederea reglementării inserării unei construcții noi precum și realizarea unui nou regulament de urbanism pentru zona studiată.

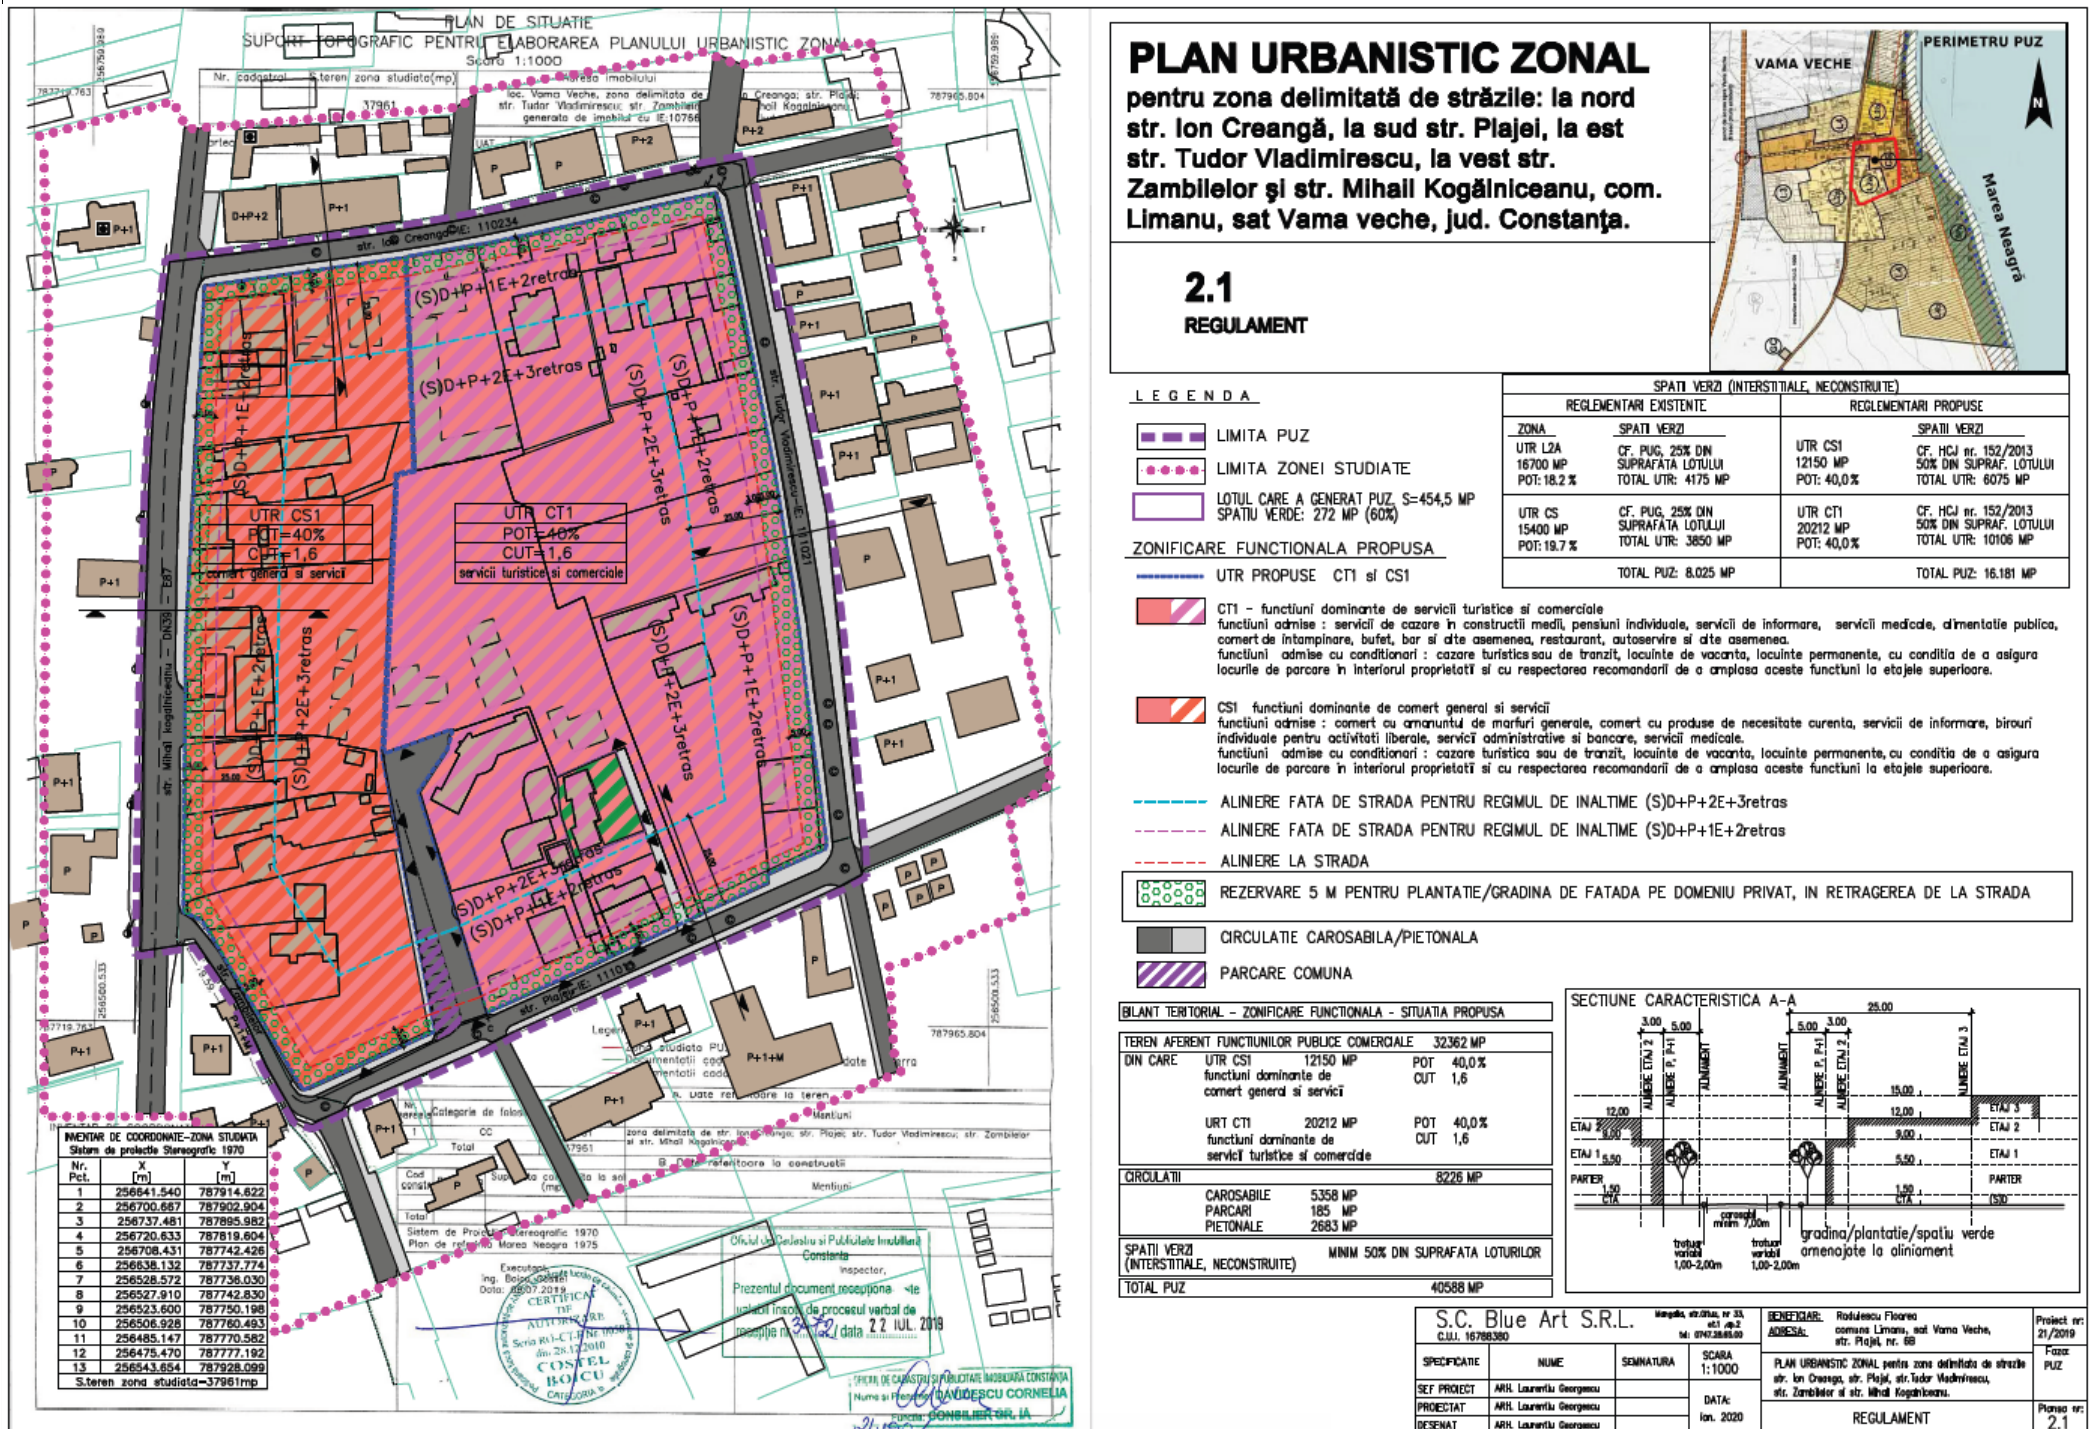

PUBLICUL ESTE INVITAT SĂ TRANSMITĂ OBSERVAȚII ȘI PROPUNERI

Privind intenția de elaborare a planului urbanistic zonal în perioada: **19.11.2020 – 13.12.2020**

Observațiile sunt necesare în vederea stabilirii cerințelor de elaborare și vor fi transmise la adresa Primăriei Limanu, sediul 2 Mai, str. Mihail Kogălniceanu, nr. 423 d-lui **Soium Murat**, persoana desemnata cu informarea și consultarea publicului din cadrul primăriei, birou Urbanism, tel. **024-1858204**, fax **0241-858201**

Etapele preconizate pentru consultarea publicului până la aprobarea planului:

Perioada 19.11.2020 – 13.12.2020 – consultare documente

Data de 07.12.2020, ORELE 11:00 – DEZBATERE cu publicul asupra propunerilor PUZ

Persoana responsabilă cu informarea și consultarea publicului din partea elaboratorului - este desemnat: arh. Laurențiu Georgescu, tel. 0748 221 583, e-mail: bia.laurentiu.georgescu@gmail.com