


ANUNȚ INTENȚIE DE ELABORARE PLAN URBANISTIC DE DETALIU-PUD GENERAT DE PARCELA CU NR. CAD. 111270

ADRESA: LOC. VAMA VECHIE, STR. PESCĂRUȘULUI, NR.5A, LOT 1/1+LOT1/2+LOT1/3+LOT1/4+LOT1/5-
LOT1/1
ARGUMENTARE: PUD DETALIEAZĂ REGLEMENTARILE URBANISTICE APROBATE PRIN PUG LIMANU
BENEFICIAR: BUTA IONELA CRISTINA
ELABORATOR: S.C. USONIA S.R.L.

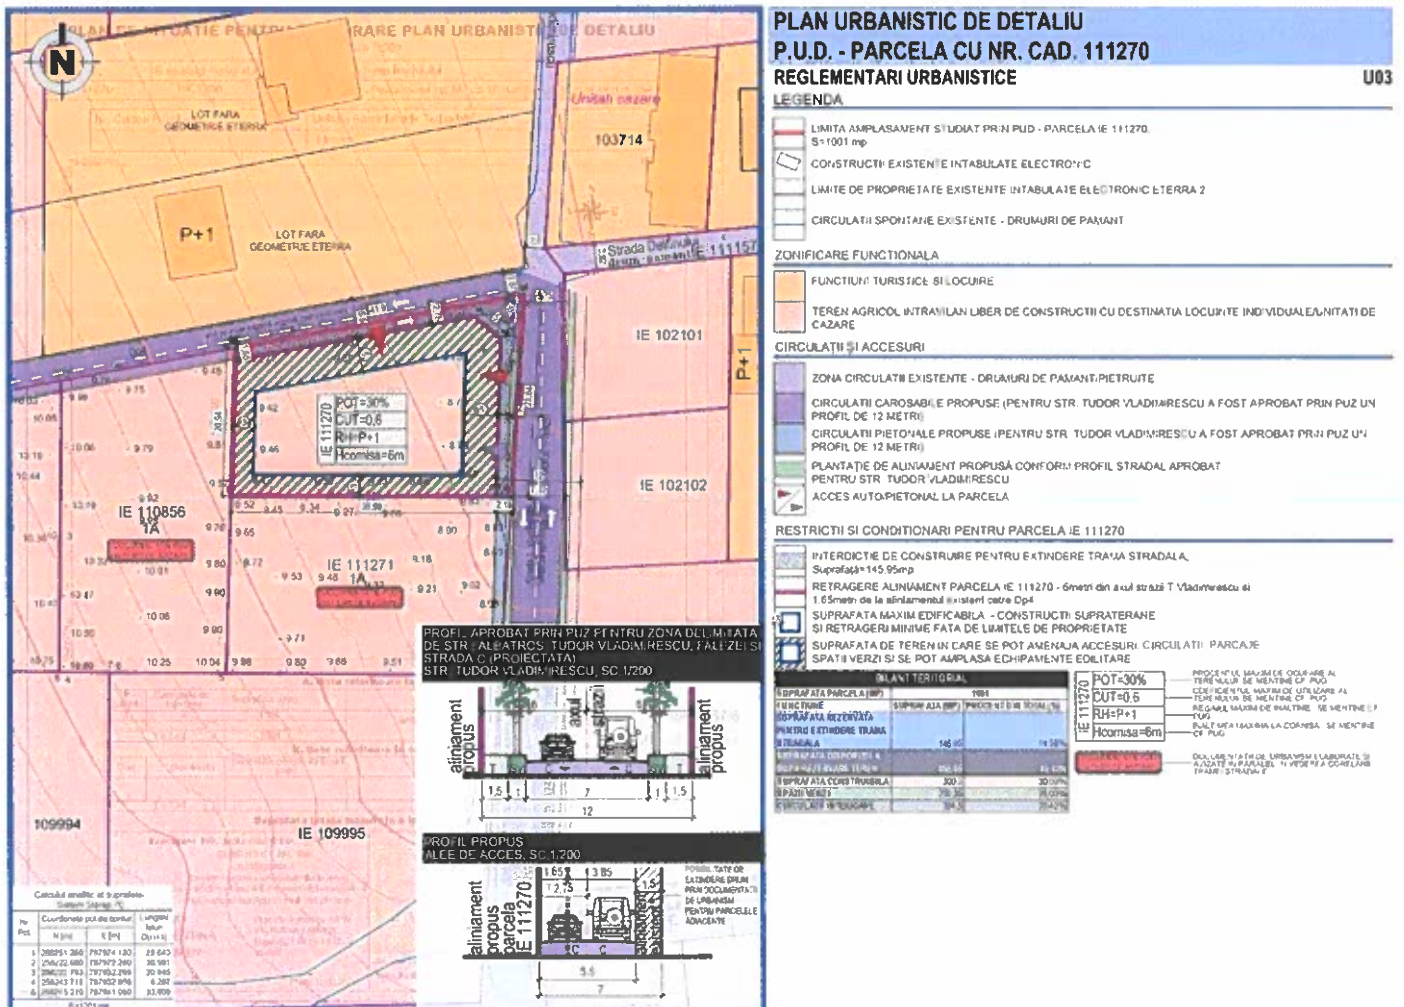

**PUBLICUL ESTE INVITAT SA TRANSMITA OBSERVAȚII
PRIVIND INTENȚIA DE ELABORARE A PLANULUI URBANISTIC DE DETALIU
ÎN PERIOADA 14.02.2022-20.03.2022**

**OBSERVAȚIILE SUNT NECESARE ÎN VEDEREA STABILIRII CERENȚELOR DE ELABORARE ȘI VOR FI TRANSMISE LA
ADRESA PRIMĂRIEI LIMANU, SEDIUL 2 MAI, STR. MIHAIL KOGĂLNICEANU, NR.423
RESPONSABILUL DESEMNAȚ CU INFORMAREA ȘI CONSULTAREA PUBLICULUI DIN CADRUL PRIMĂRIEI, BIROU
URBANISM, TEL.0241858204, FAX 0241-858201**

**ETAPELE PRECONIZATE PENTRU CONSULTAREA PUBLICULUI PÂNĂ LA APROBAREA PLANULUI
14.02.2022-20.03.2022 – ETAPA PREGĂTITOARE – ANUNȚAREA INTENȚIEI DE ELABORARE PUD
21.03.2022-26.03.2022 – COMUNICARE REZULTATE**

**PERSOANĂ RESPONSABILĂ CU INFORMAREA ȘI CONSULTAREA PUBLICULUI DIN PARTEA ELABORATORULUI
ESTE DESEMNAȚ: ARH. URB. MARIUS ȘOCARICI, TEL. 0744561352, e-mail: office.usonia@gmail.com**

**CALENDAR DE INFORMARE ȘI CONSULTARE A PUBLICULUI
ÎN PRIVINȚA ELABORĂRII PLANULUI URBANISTIC DE DETALIU - PUD GENERAT DE PARCELA
CU NR. CAD. IE 111270 (LOT 1/1+LOT1/2+LOT1/3+LOT1/4+LOT1/5-LOT1/1),
SITUATĂ ÎN LOC. VAMA VECHÉ, STR. PESCĂRUȘULUI, NR.5A**

INIȚIATOR: BUTA IONELA CRISTINA

ELABORATOR: USONIA S.R.L, ARH.URB. MARIUS ȘOCARICI

**PERSOANA RESPONSABILĂ CU INFORMAREA ȘI CONSULTAREA PUBLICULUI DIN PARTEA
PRIMĂRIEI COMUNEI LIMANU - ~~CHETREANU ȘVA~~**

PREZENTUL CALENDAR DE INFORMARE SE ADRESEAZĂ TUTUROR PERSOANELOR FIZICE, JURIDICE ȘI ENTITĂȚILOR PUBLICE LOCALE CARE POT FI AFECTATE PRIN APROBAREA DOCUMENTAȚIEI URBANISTICE INTITULATE „ELABORARE PUD GENERAT DE PARCELA CU NR. CAD. IE 111270”, ADRESA: LOC. VAMA VECHÉ, STR. PESCĂRUȘULUI, NR.5A, LOT 1/1+LOT1/2+LOT1/3+LOT1/4+LOT1/5-LOT1/1

ÎN CADRUL PROCEDURII DE INFORMARE VOR FI PARCURSE URMĂTOARELE ETAPE:

1. ETAPA PREGĂTITOARE – ANUNȚAREA INTENȚIEI DE ELABORARE PUD

ÎN ACESTĂ ETAPĂ SE VA AFIȘA ANUNȚUL DE INTENȚIE PE PANOUL AMLASAT LA ADRESA OBIECTIVULUI GE A GENERAT STUDIUL PRIN CARE SE ADUCE LA CUNOȘTINȚA PUBLICULUI INTERESAT INTENȚIA DE ELABORARE A PLANULUI URBANISTIC DE DETALIU MAI SUS MENȚIONAT.

ACESTĂ ETAPĂ SE VA DESFĂȘURA ÎN PERIOADA **14.02.2022-20.03.2022 (35 ZILE)** ÎN CARE PERSOANELE INTERESATE POT FORMULA SUGESTII, OBSERVAȚII ȘI OPINII CU PRIVIRE LA INTENȚIA DE ELABORARE A PLANULUI URBANISTIC DE DETALIU

METODELE PE CARE PĂRȚILE AFECTATE SAU INTERESATE LE POT UTILIZA PENTRU DISCUTAREA PROPUNERILOR PUD CU INIȚIATORUL – SE VOR FORMULA ÎN SCRIS OBIECȚIILE CU PRIVIRE LA PROPUNERILE PUD, ACESTEA URMÂND A FI ADRESATE PERSOANELOR RESPONSABILE CU INFORMAREA ȘI CONSULTAREA PUBLICULUI DIN CADRUL PRIMĂRIEI LIMANU, SEDIUL 2 MAI, STR. MIHAIL KOGĂLNICEANU, NR.423, JUD. CONSTANȚA.


ADMINISTRAȚIA PUBLICĂ LOCALĂ POATE ADUCE LA CUNOȘTINȚA PUBLICULUI INTERESAT INTENȚIA DE ELABORARE A PUD ȘI OBIECTIVELE ACESTUIA PRIN ANUNȚURI PE PAGINA PROPRIE DE INTERNET www.primarialimanu.ro.

FORMA SINTETIZATĂ A CALENDARULUI

Nr. crt.	DENUMIREA ETAPEI	PERIOADA DE DESFĂȘURARE
1.	Etapa anunțarea Intenției de elaborare P.U.D.	14.02.2022-20.03.2022 (35 ZILE)
2.	Implicarea publicului în etapa elaborării propunerilor	Persoanele direct interesate pot formula obiecțiuni/mențiuni în termen de 15 zile
3.	Finalizarea procedurii de informare și consultare	Întocmirea Raportului de informare și consultare a publicului
4.	Etapa monitorizării implementării P.U.D.	După adoptarea H.C.L.-ului de aprobare

Nume/Prenume inițiator: BUTA IONELA CRISTINA

Strada Albatros
9071633
România

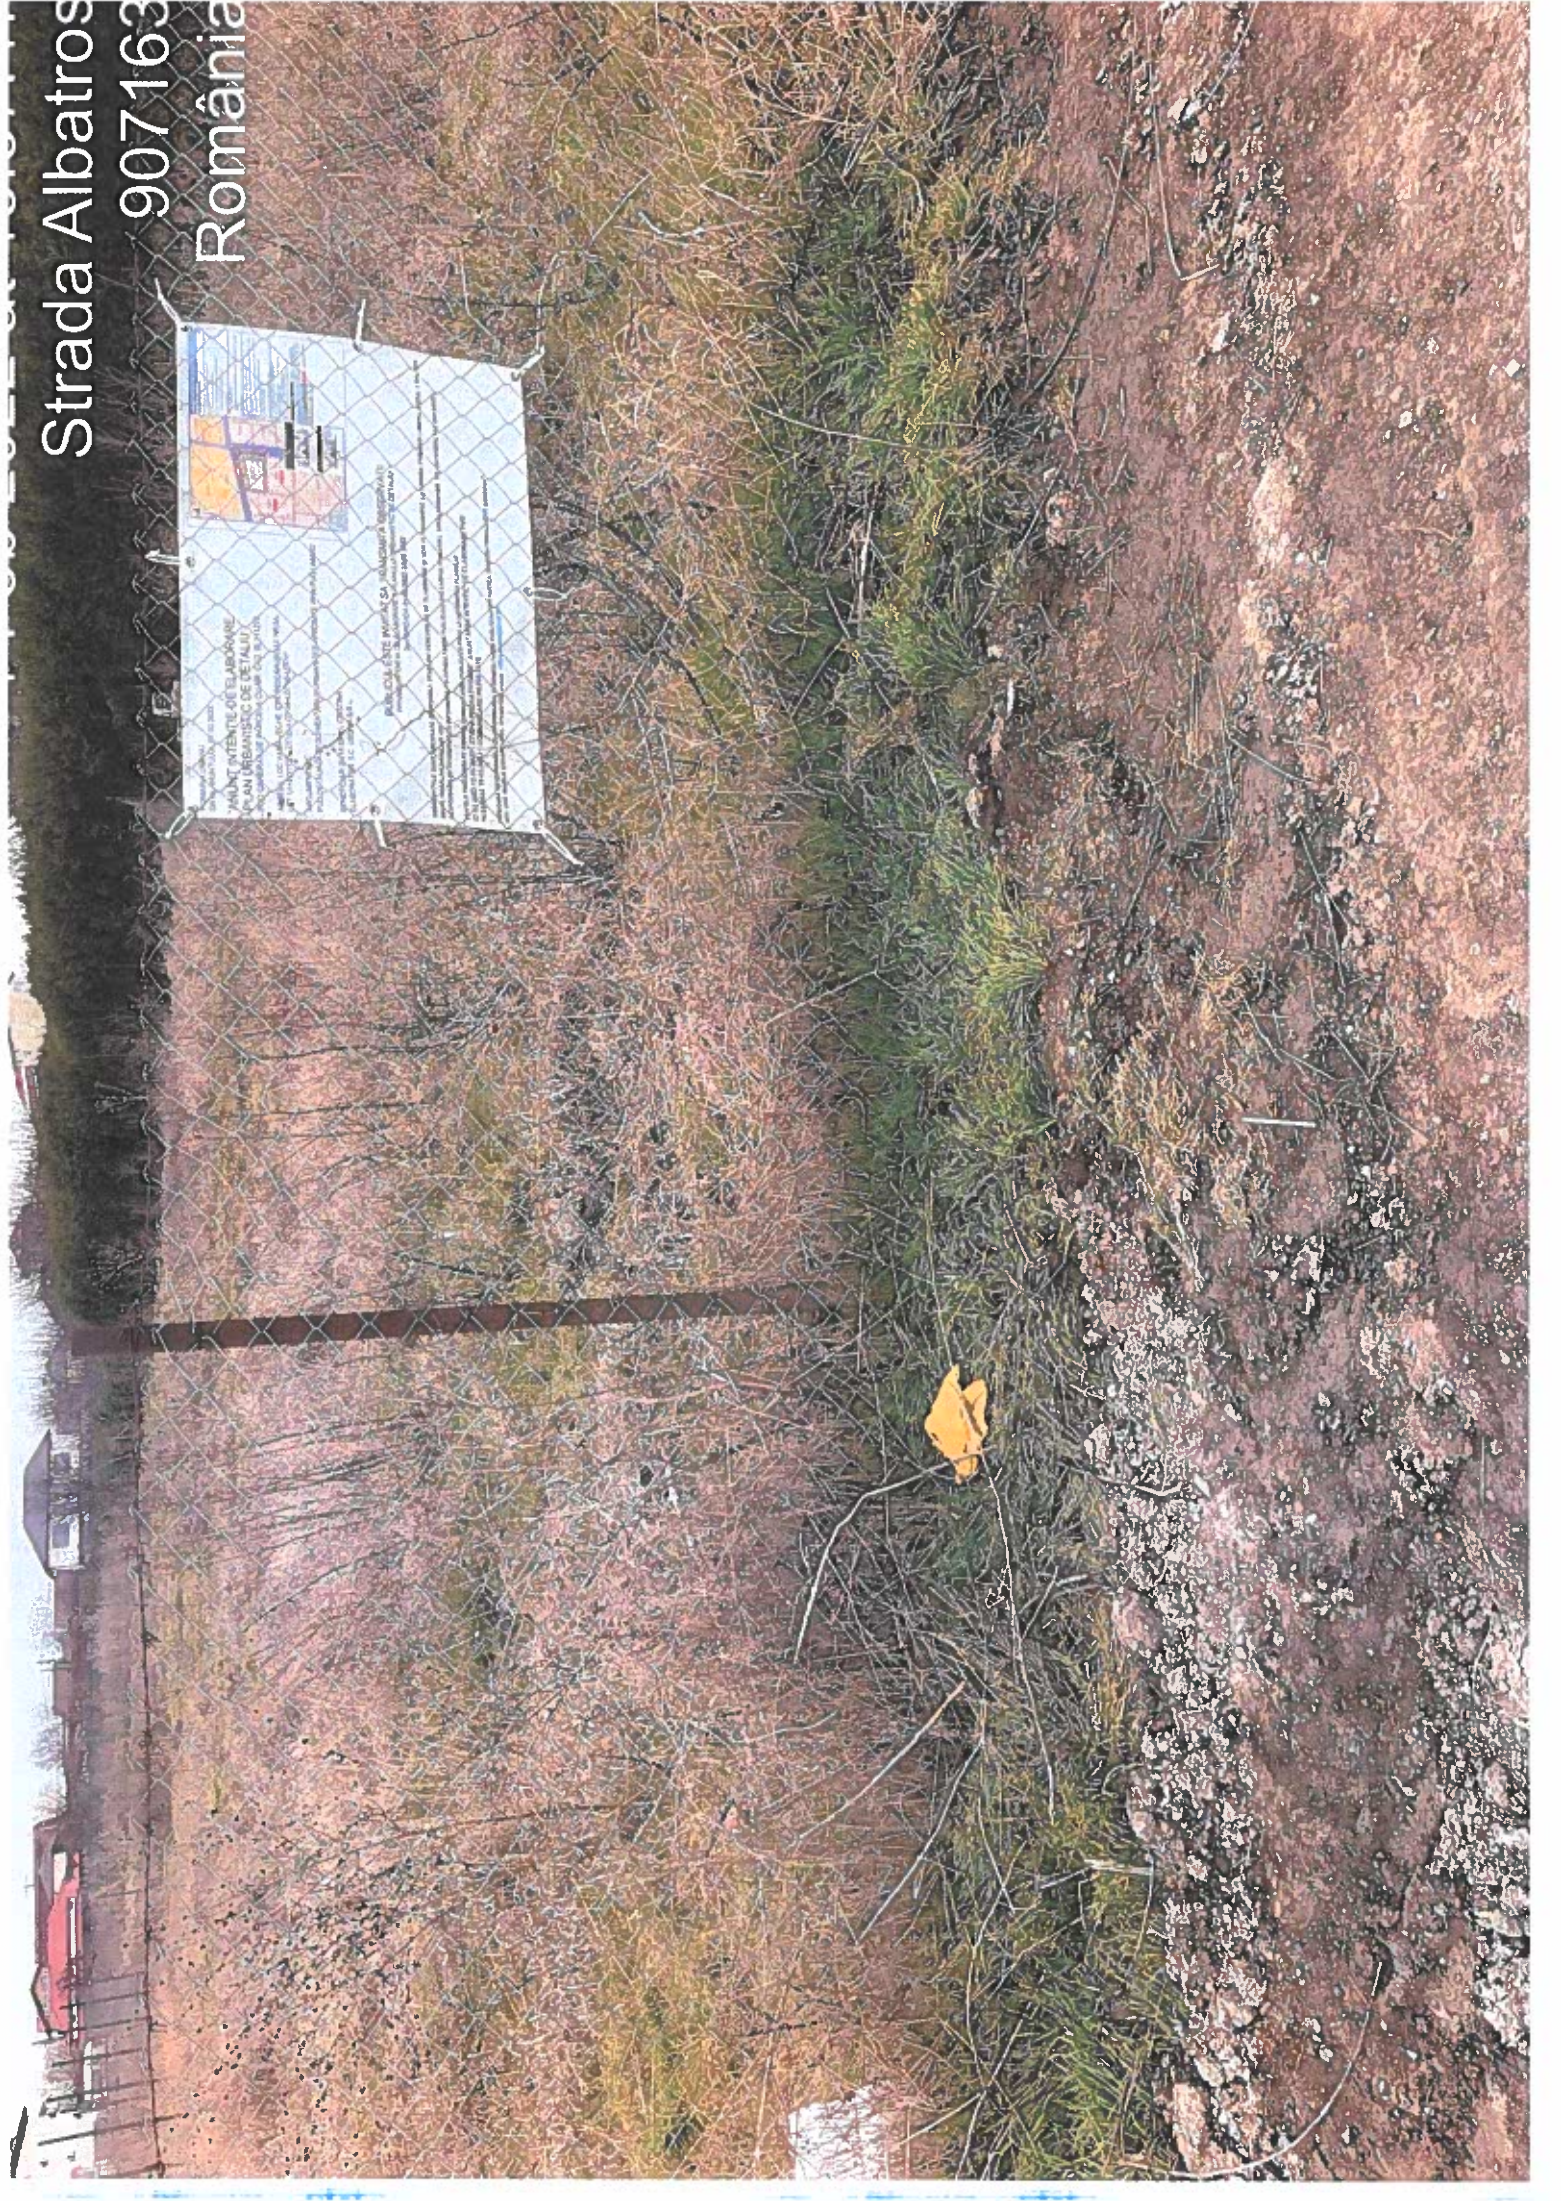


PRIMĂRIA LIMANU
DATA ANUNȚULUI: 07.02.2022

**ANUNȚ INTENȚIE DE ELABORARE
PLAN URBANISTIC DE DETALIU**

PUD GENERAT DE PARCELA CU NR. CAD. I.E.111270
ADRESA: LOC. YAMA VECHĂ, STR. PESCĂRUȘULUI, NR.5A
LOT 1/1+LOT 2/2+LOT 3/3+LOT 11/4+LOT 11/5+LOT 11/11

ARGUMENTARE:
PUD DETALIAZĂ REGLAMENTĂRILE URBANISTICE APROBATE PRIN PUG LIMANU

BENEFICIAR: BUTA IONEL CRISTINA
ELABORATOR: S.C. USONIA S.R.L.

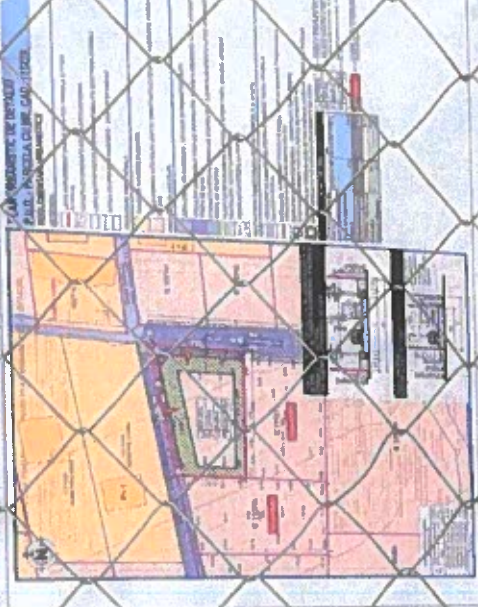

**PUBLICUL ESTE INVITAT SA TRANSMITA OBSERVAȚII
PRIVIND INTENȚIA DE ELABORARE A PLANULUI URBANISTIC DE DETALIU
ÎN PERIOADA 14.02.2022-20.03.2022**

OBSERVAȚIILE SUNT NECESARE ÎN VEDEREA STABILIRII CERENȚILOR DE ELABORARE ȘI VOR FI TRANSMISE LA ADRESA PRIMĂRIEI LIMANU, BEDIUL 2 MAI SÎTR.
MIHAIL KOGĂLNICĂNI, NR.427
RESPONSABILUL DESEINĂȚII CU INFORMAREA ȘI CONSULTAREA PUBLICULUI DIN CADRUL PRIMĂRIEI, BÎROUL URBANISMULUI, TEL.02411866204; FAX 0241-854204

ETAPELE PREVEDUTE ÎN Faza de CONSULTARE PUBLICĂ SÎNĂMĂ LA APROBAREA PLANULUI
07.02.2022-13.03.2022 - ETAPA PREGĂTITOARE - ANUNȚAREA INTENȚIEI DE ELABORARE PUD
14.03.2022-19.03.2022 - COMUNICARE REZULTATE

PERSONĂ RĂSPUNZĂTOARE CU INFORMAREA ȘI CONSULTAREA PUBLICULUI DIN PARTEA ELABORATORULUI ESTE DESEINĂȚAT
ARH. URB. MARIUS ȘOCĂȘOIU, TEL. 074486 5742, e-mail: omnic@sonnia.ro